


ΚΑΤΟΨΙΣ ΙΣΟΓΕΙΟΥ

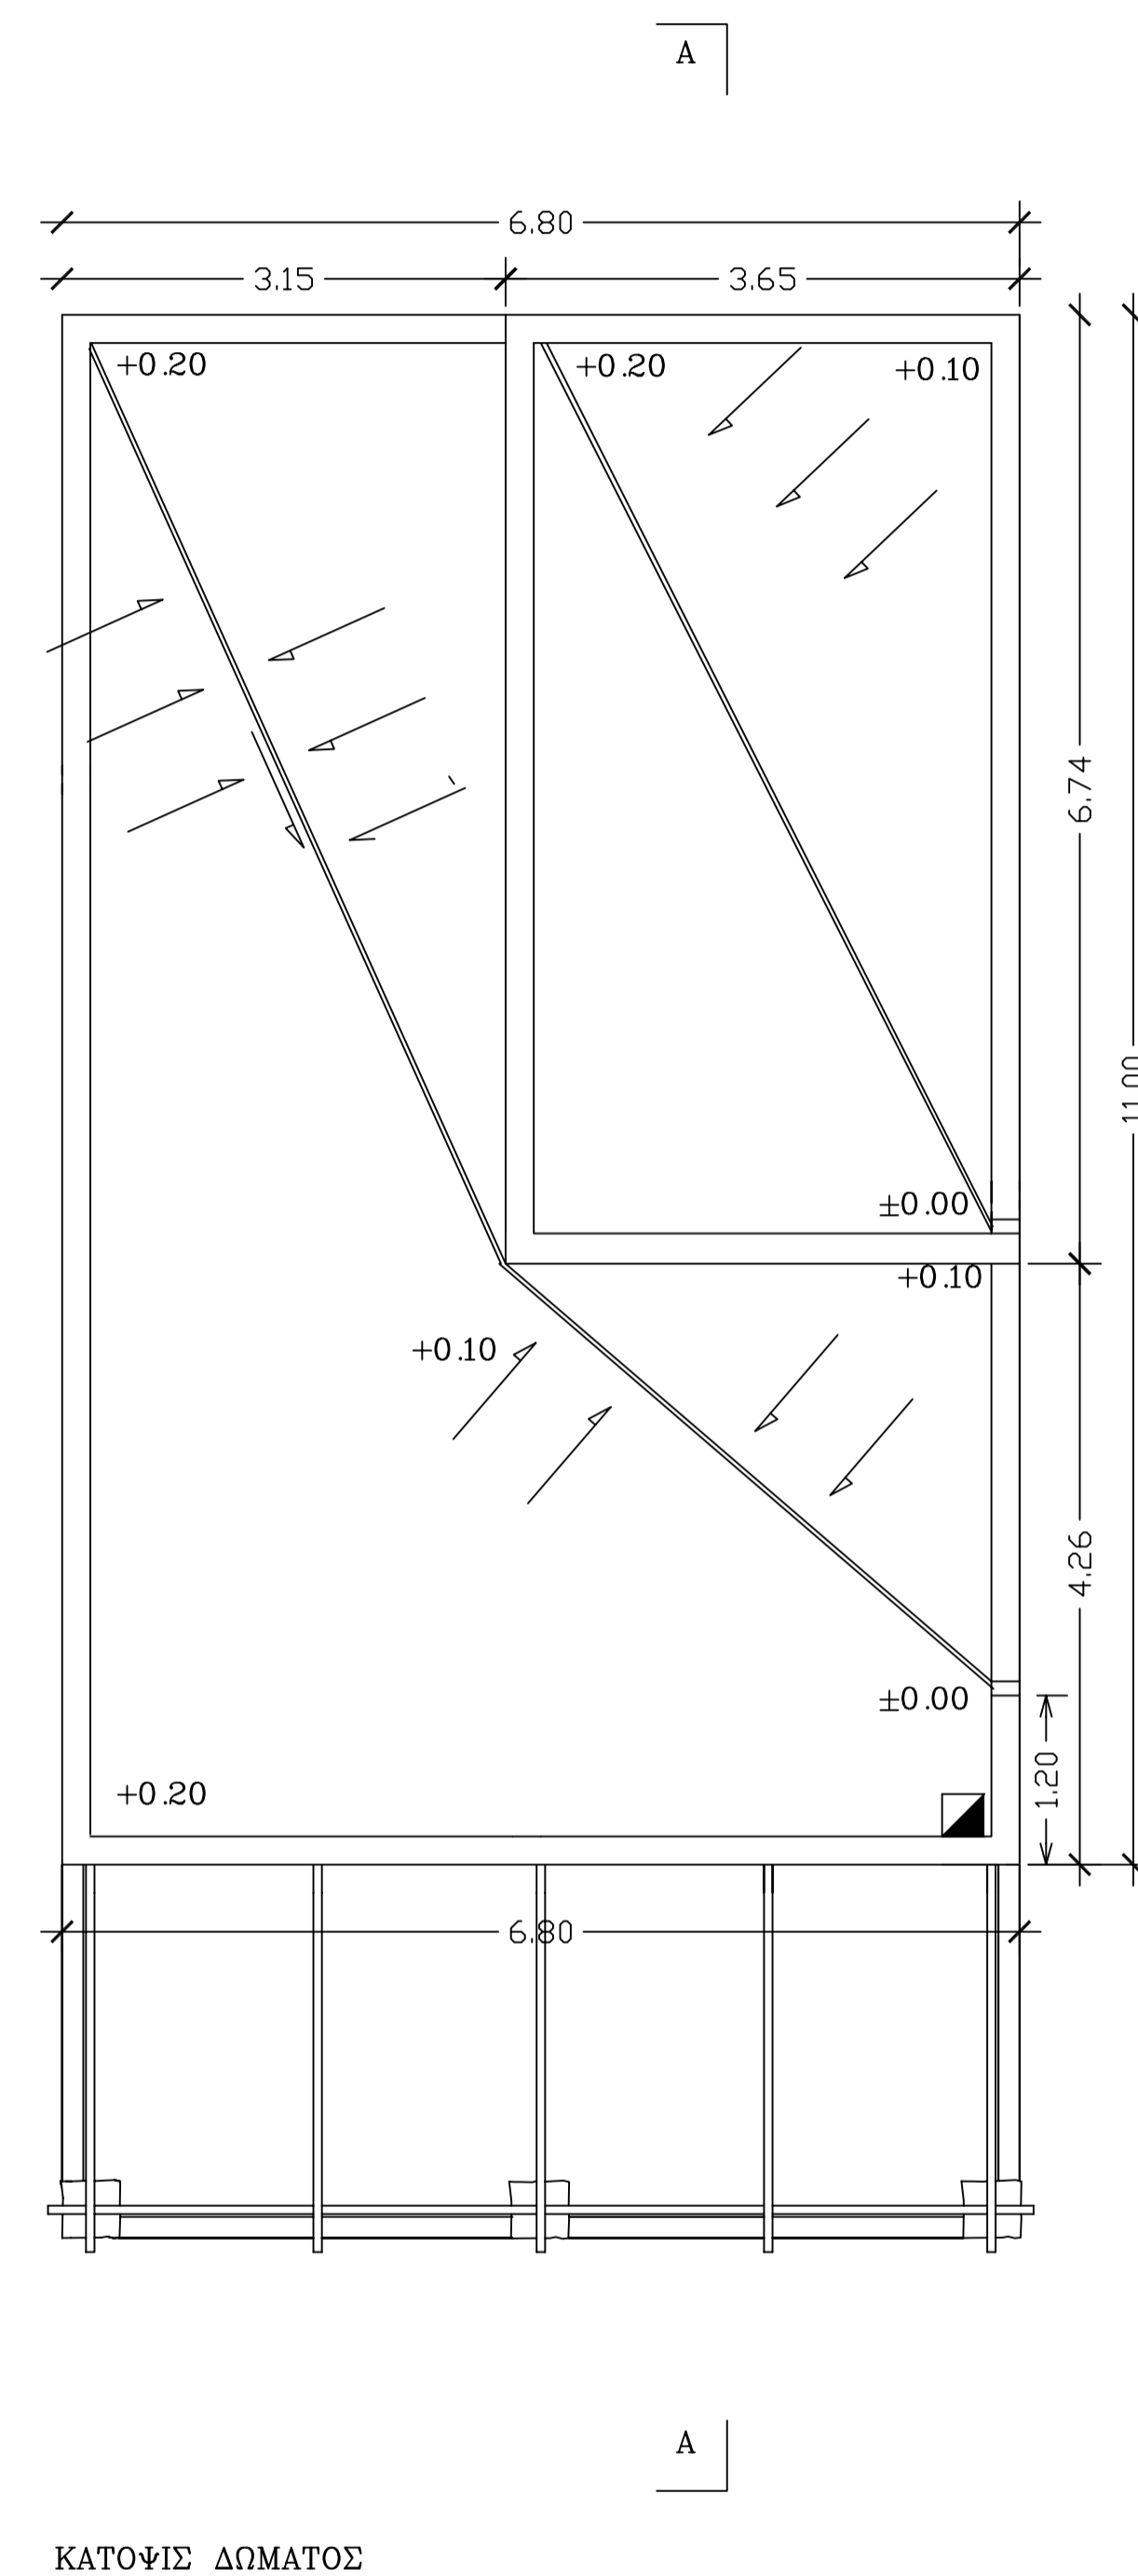

ΚΑΤΟΨΙΣ ΔΩΜΑΤΟΣ

ΕΜΒΑΔΟΝ ΚΑΤΟΙΚΙΑΣ 2
Είσογ = 74.80 τ.μ.

ΕΡΓΟΛΗΠΤΡΙΑ ΚΟΙΝΟΠΡΑΞΙΑ
Ι. - Α. ΑΝΑΣΤΑΣΙΑΔΗΣ και Κ. ΠΕΙΜΑΝΙΔΗΣ
ΟΙΚΟΠΕΔΟΥΧΟΣ:
ΣΤΕΛΙΟΣ ΔΡΟΣΟΣ

ΕΡΓΟ: Κ Α Τ Ο Ι Κ Ι Ε Σ
ΜΙΑ 2-ΟΡΟΦΗ ΚΑΤ., ΤΕΣΣΕΡΕΣ ΙΣΟΓΕΙΕΣ ΚΑΤ. ΜΕ ΥΠΟΓΕΙΟ

ΘΕΣΗ: ΚΑΤΩ ΑΠΡΟΒΑΤΟ ΔΗΜΟΥ ΥΔΡΟΤΣΑΣ
ΝΗΣΟΥ Α Ν Δ Ρ Ο Υ

ΜΕΛΕΤΗΤΗΣ:
ΑΡΧΙΤΕΚΤΩΝ ΜΗΧ. ΕΛ. ΝΤΙΝΙΑ-ΜΠΟΥΝΤΑΛΗ

ΑΡΧΙΤΕΚΤΟΝΙΚΗ ΜΕΛΕΤΗ: ΑΡΙΘΜΟΣ ΣΧΕΔΙΟΥ:

ΘΕΜΑ ΣΧΕΔΙΟΥ: ΚΑΤΟΙΚΙΑ 2
ΚΑΤΟΨΕΙΣ ΙΣΟΓΕΙΟΥ-ΔΩΜΑΤΟΣ 6

ΚΛΙΜΑΚΑ: 1/50

ΧΡΟΝΟΣ ΜΕΛΕΤΗΣ: ΟΚΤΩΒΡΙΟΣ 2003

ΣΦΡΑΓΙΔΑ ΥΠΟΓΡΑΦΗ